


ГЕОДЕЗИЧЕСКО ЗАСНЕМАНЕ

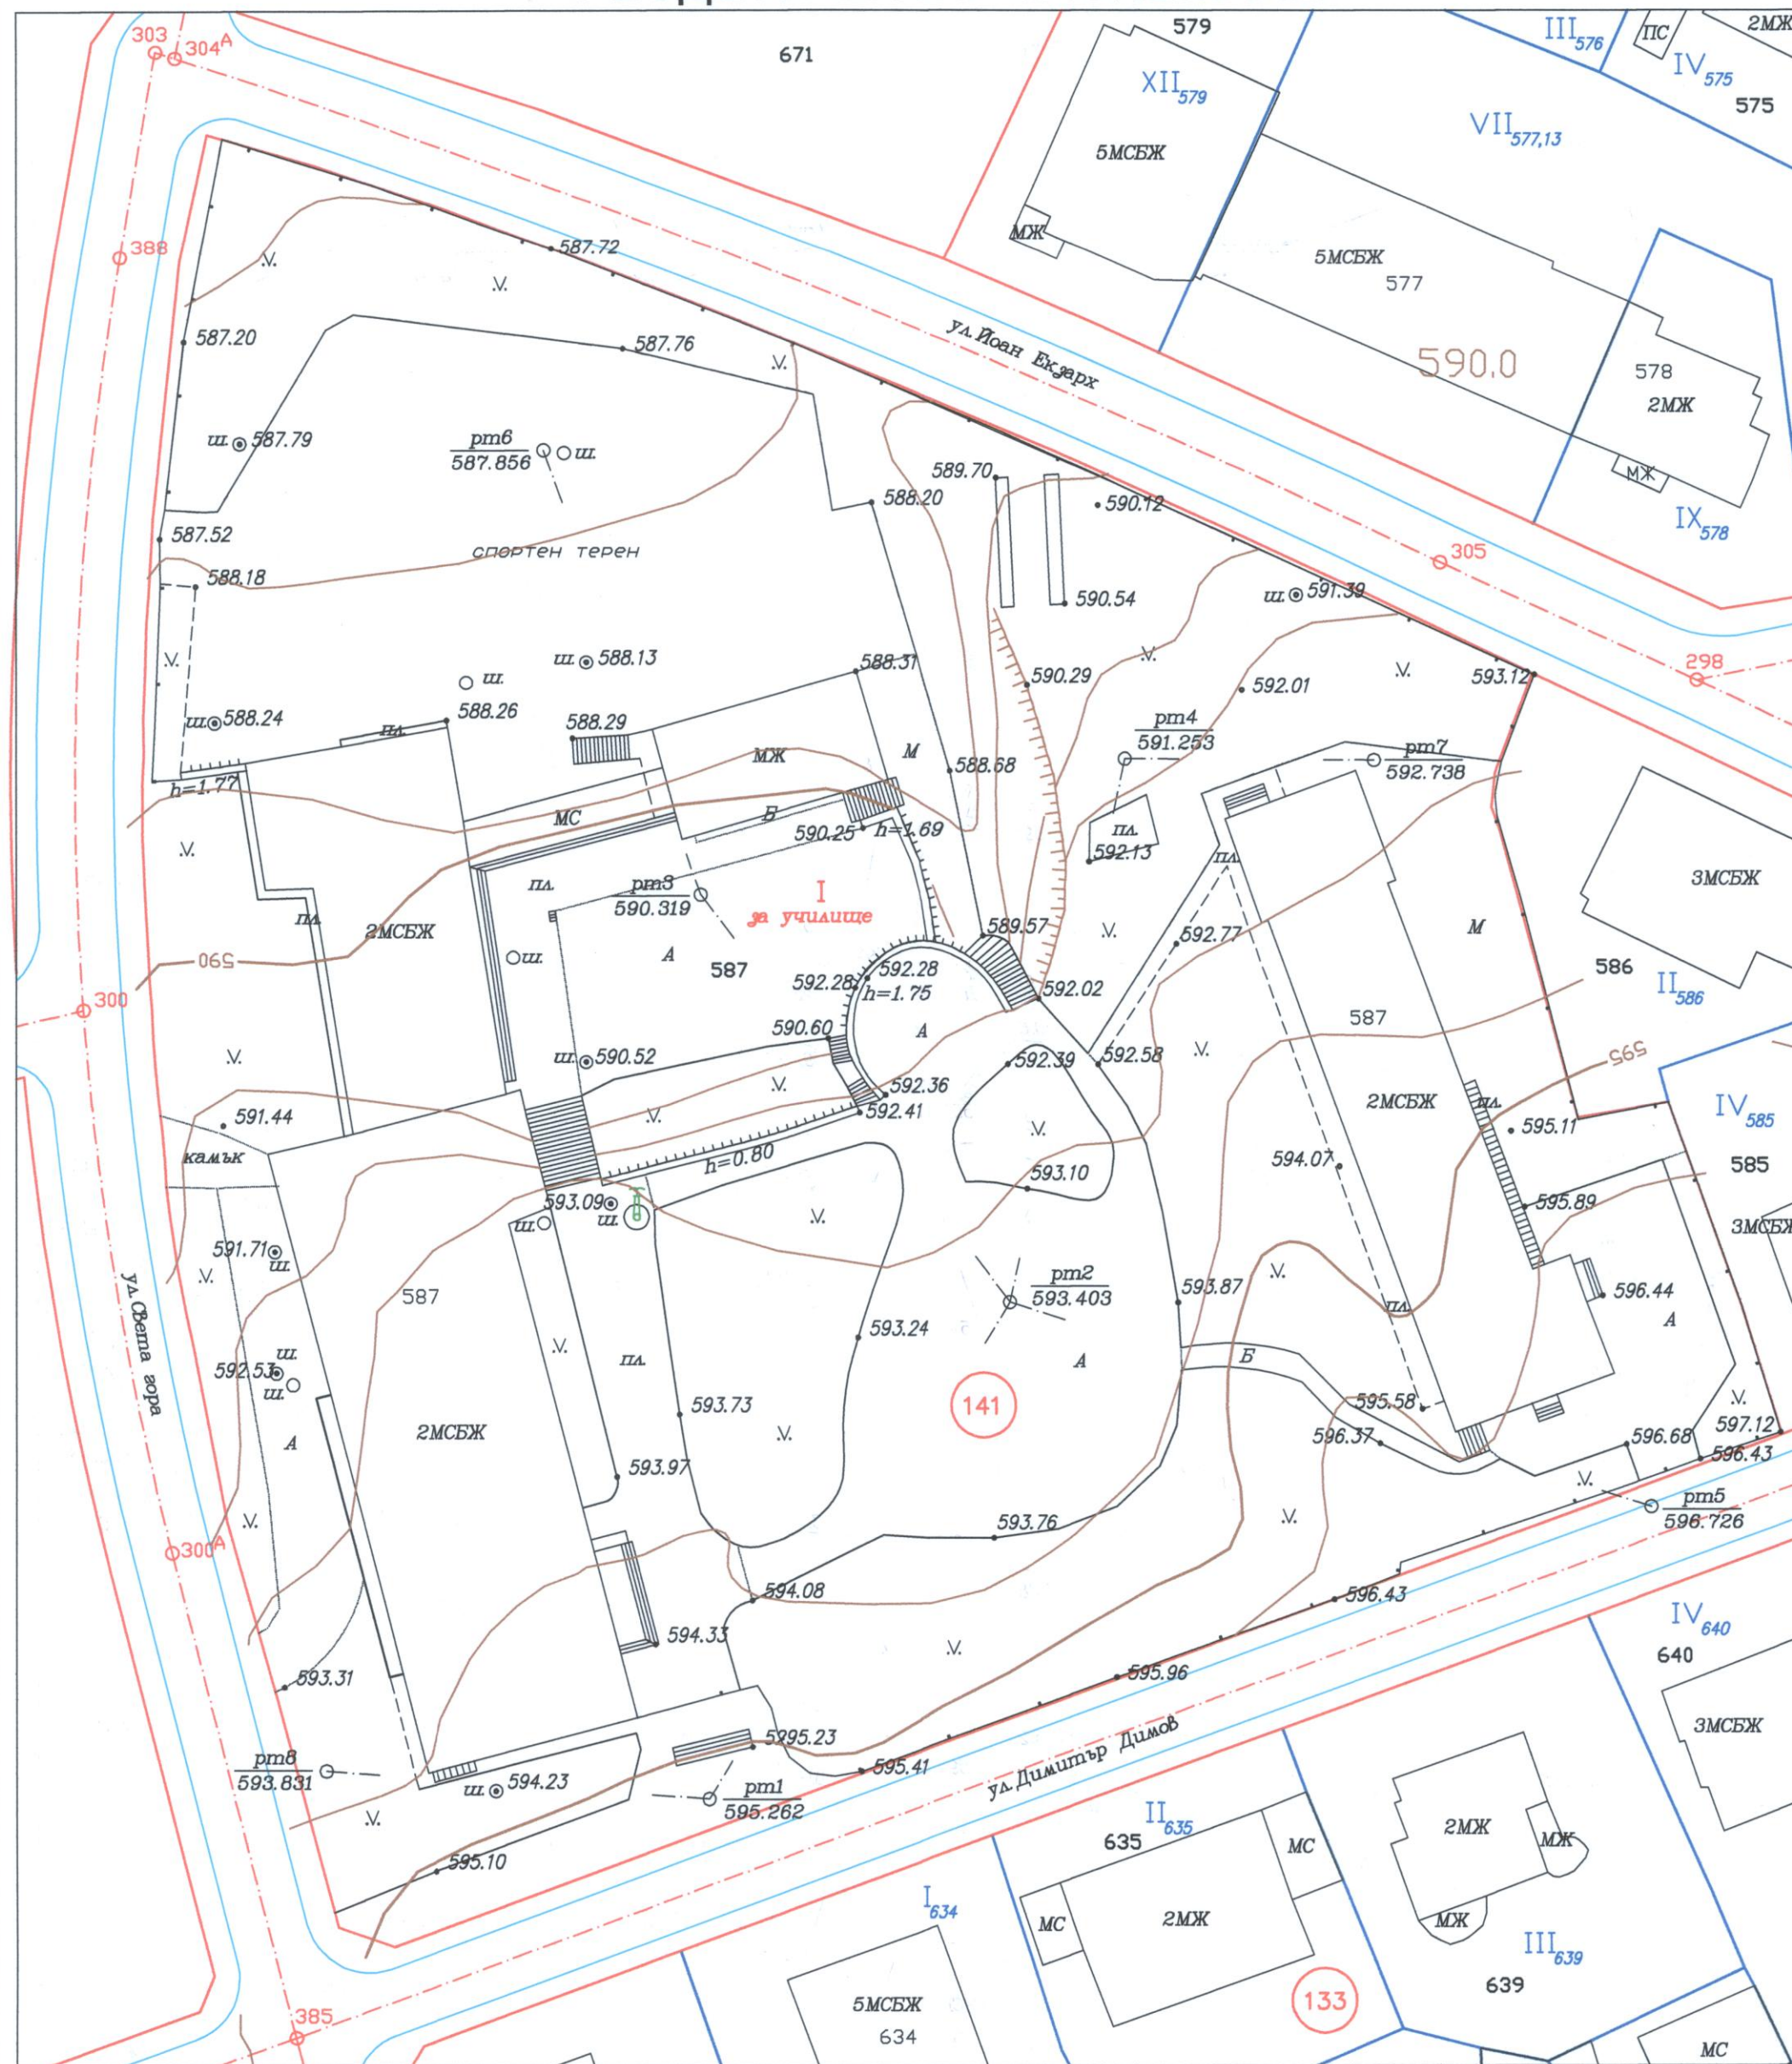

КАМАРА НА ИНЖЕНЕРИТЕ В
ИНВЕСТИЦИОННОТО ПРОЕКТИРАНЕ

Регистрационен № 09539

инж. СОФИЯ
КОСТАДИНОВА КИРИЛОВА

Суки

ПОДПИС

ПЪЛНА ПРОЕКТАНТСКА ПРАВОСПОСОБНОСТ



| | | | |
|--|--|-------------|-------------------|
| ВЪЗЛОЖИТЕЛ: СТОЛИЧНА ОБЩИНА, РАЙОН "ЛОЗЕНЕЦ" | | | |
| ОБЕКТ: | РЕНОВИРАНЕ НА СПОРТНИ ИГРИЩА И ОГРАДА В УПИ I-за у-ще, кв.141, 107-мо ОУ "Хан Крум", гр.София, р-н Лозенец | | |
| часть: | Вертикална Планировка - Геодезия | | |
| чертеж: | ГЕОДЕЗИЧЕСКО ЗАСНЕМАНЕ | | |
| Длъжност | Име | Подпис | Фаза: ТП |
| Проектант | инж. С. Кирилова | <i>Суки</i> | М 1:500 |
| Проектант | | | Чертеж №1/4 |
| Проектант | | | декември, 2014 г. |