


ВЕРТИКАЛНА ПЛАНИРОВКА

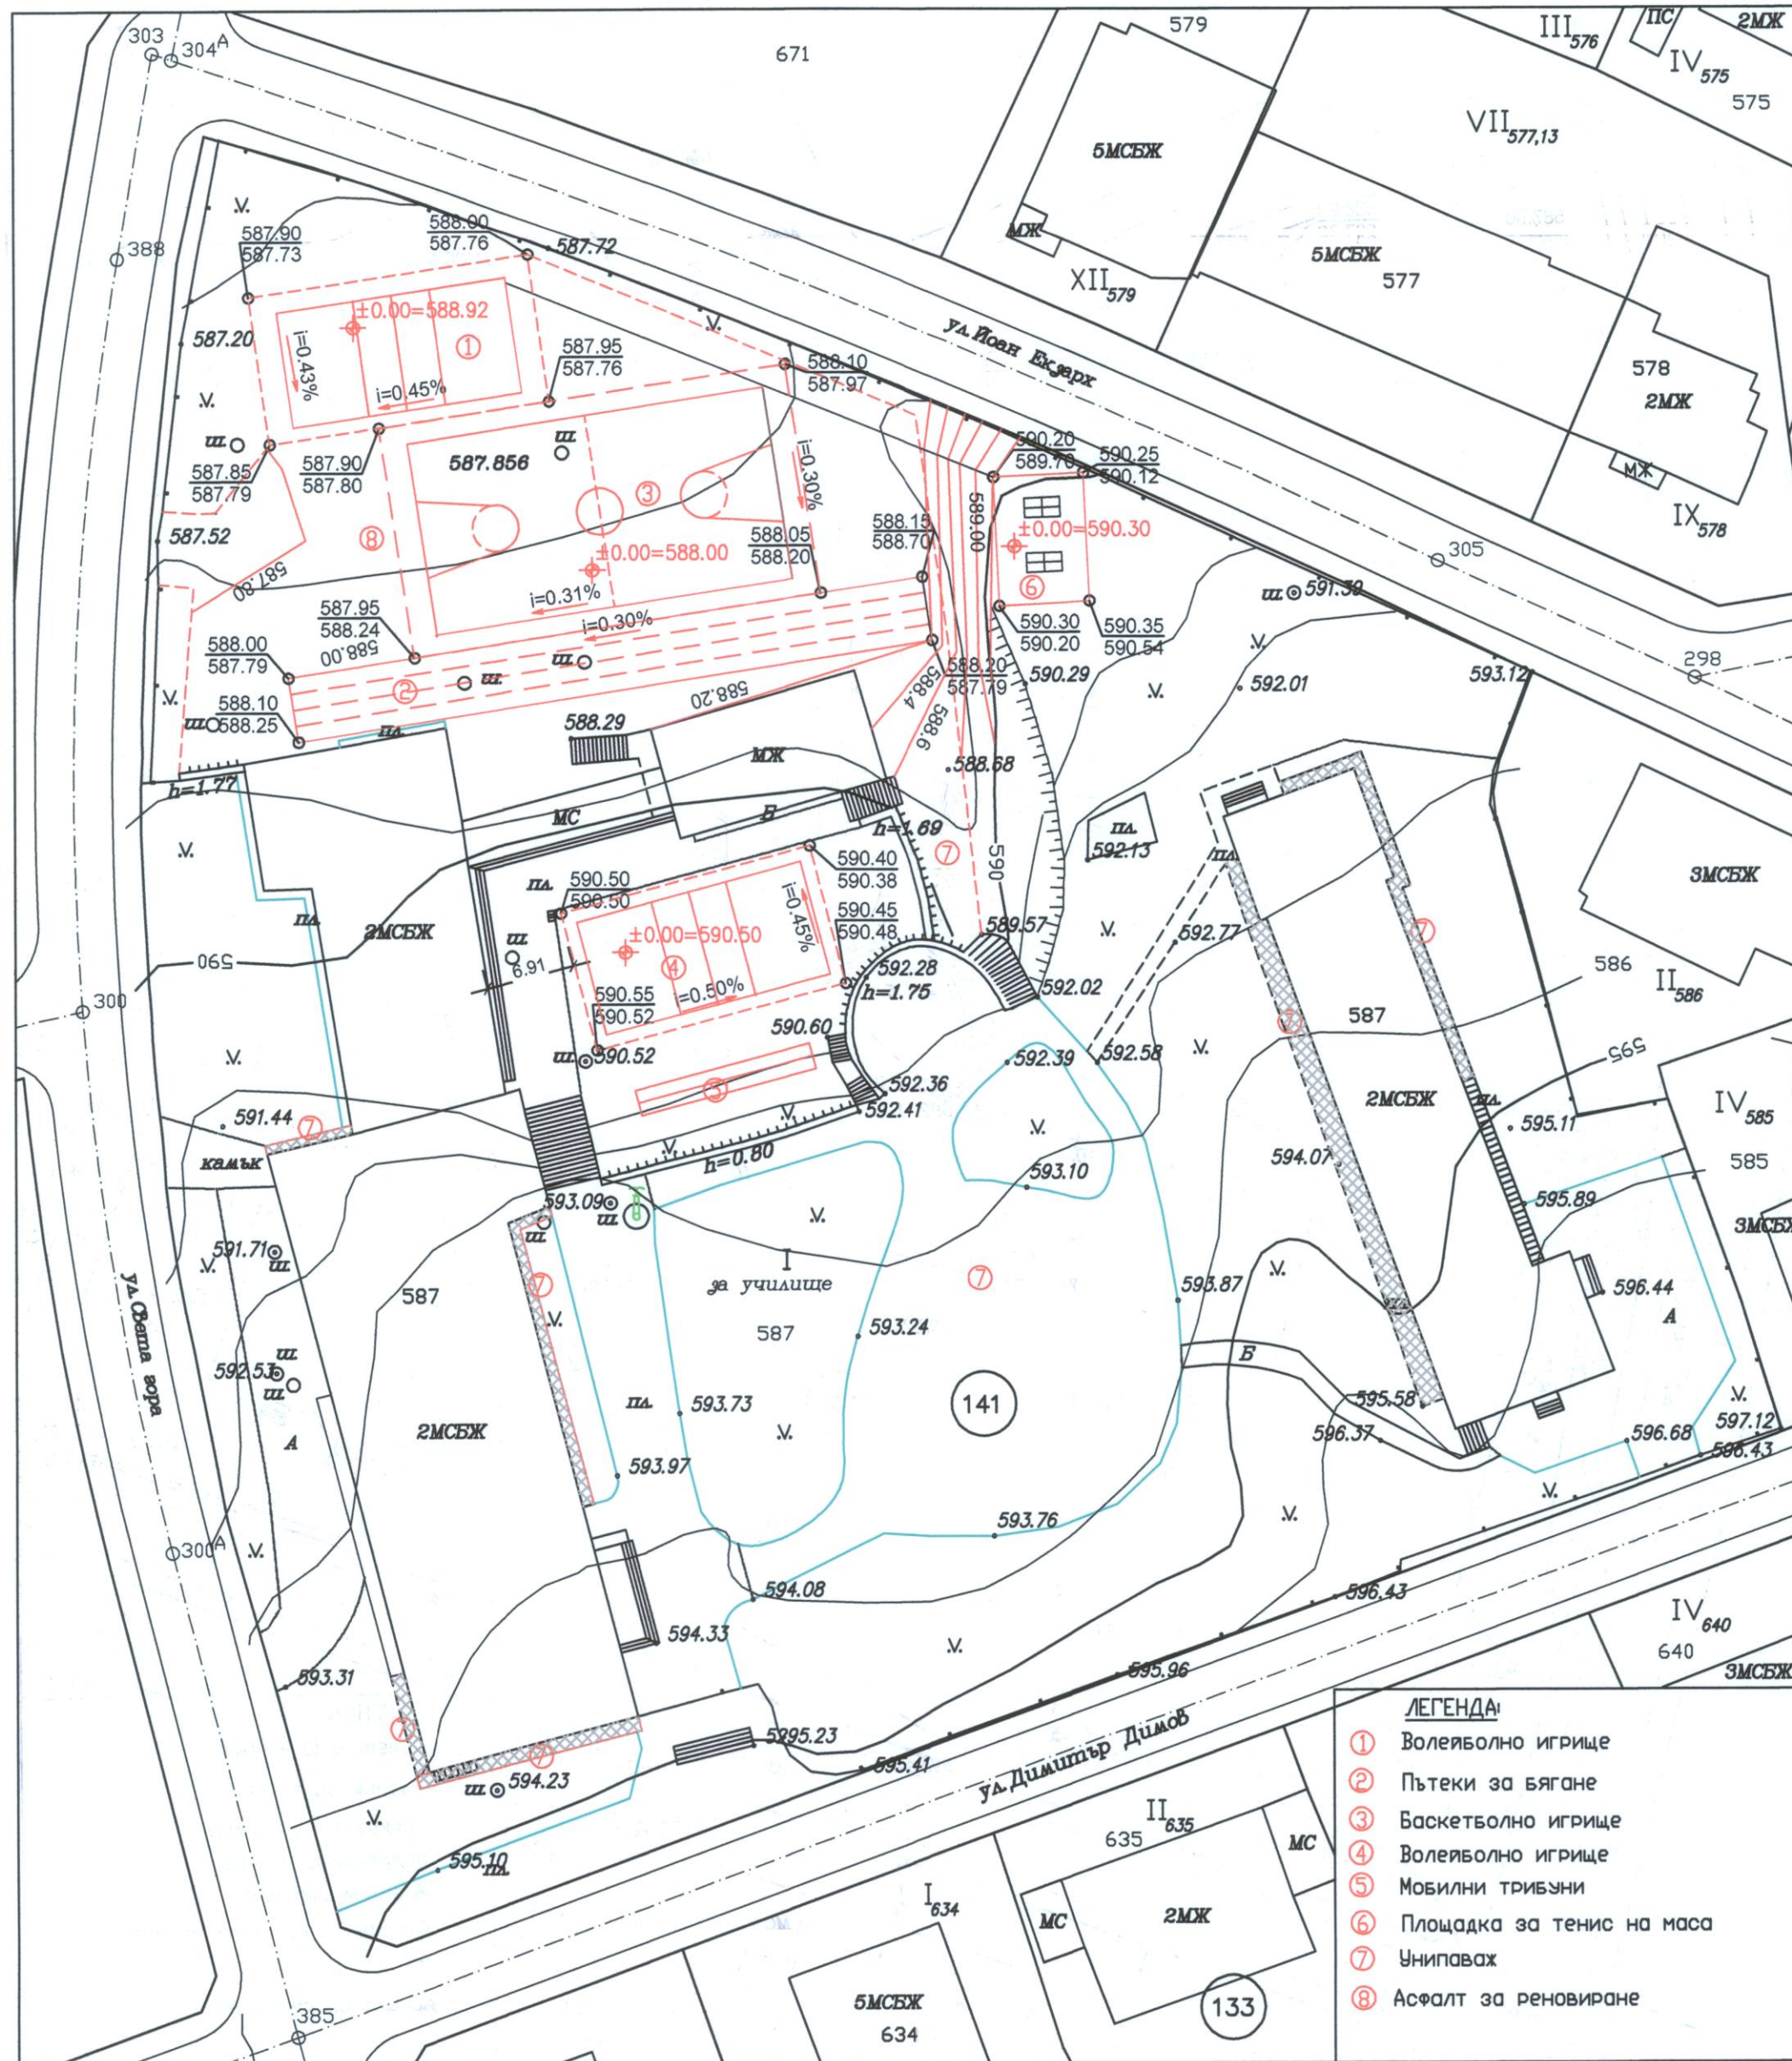

- ЛЕГЕНДА:
- ПРОЕКТНА КОТА
 - КОТА ТЕРЕН
 - ПРОЕКТЕН НАКЛОН
 - ТЕРЕННА КОТА

КАМАРА НА ИНЖЕНЕРИТЕ В
ИНВЕСТИЦИОННОТО ПРОЕКТИРАНЕ

Регистрационен № 09539

инж. СОФИЯ
КОСТАДИНОВА КИРИДОВА

С.Киридова

ПЪЛНА ПРОЕКТАНТСКА ПРАВОСПОСОБНОСТ

- ЛЕГЕНДА:
- ① Волейболно игрище
 - ② Пътеки за бягане
 - ③ Баскетболно игрище
 - ④ Волейболно игрище
 - ⑤ Мобилни трибуни
 - ⑥ Площадка за тенис на маса
 - ⑦ Унипавах
 - ⑧ Асфалт за реновиране

ВЪЗЛОЖИТЕЛ: СТОЛИЧНА ОБЩИНА, РАЙОН "ЛОЗЕНЕЦ"			
ОБЕКТ:	РЕНОВИРАНЕ НА СПОРТНИ ИГРИЩА И ОГРАДА В УПИ I-за у-ще, кв.141, 107-мо ОУ "Хан Крум", гр.София, р-н Лозенец		
ЧАСТ:	Вертикална Планировка - Геодезия		
ЧЕРТЕЖ:	ВЕРТИКАЛНА ПЛАНИРОВКА		
Длъжност	Име	Подпис	Фаза: ТП
Проектант	инж. С. Кирилова	<i>С.Киридова</i>	М 1:500
Проектант			Чертеж №3/4
Проектант			декември, 2014 г.

