


КАРТОГРАМА НА ЗЕМНИ МАСИ

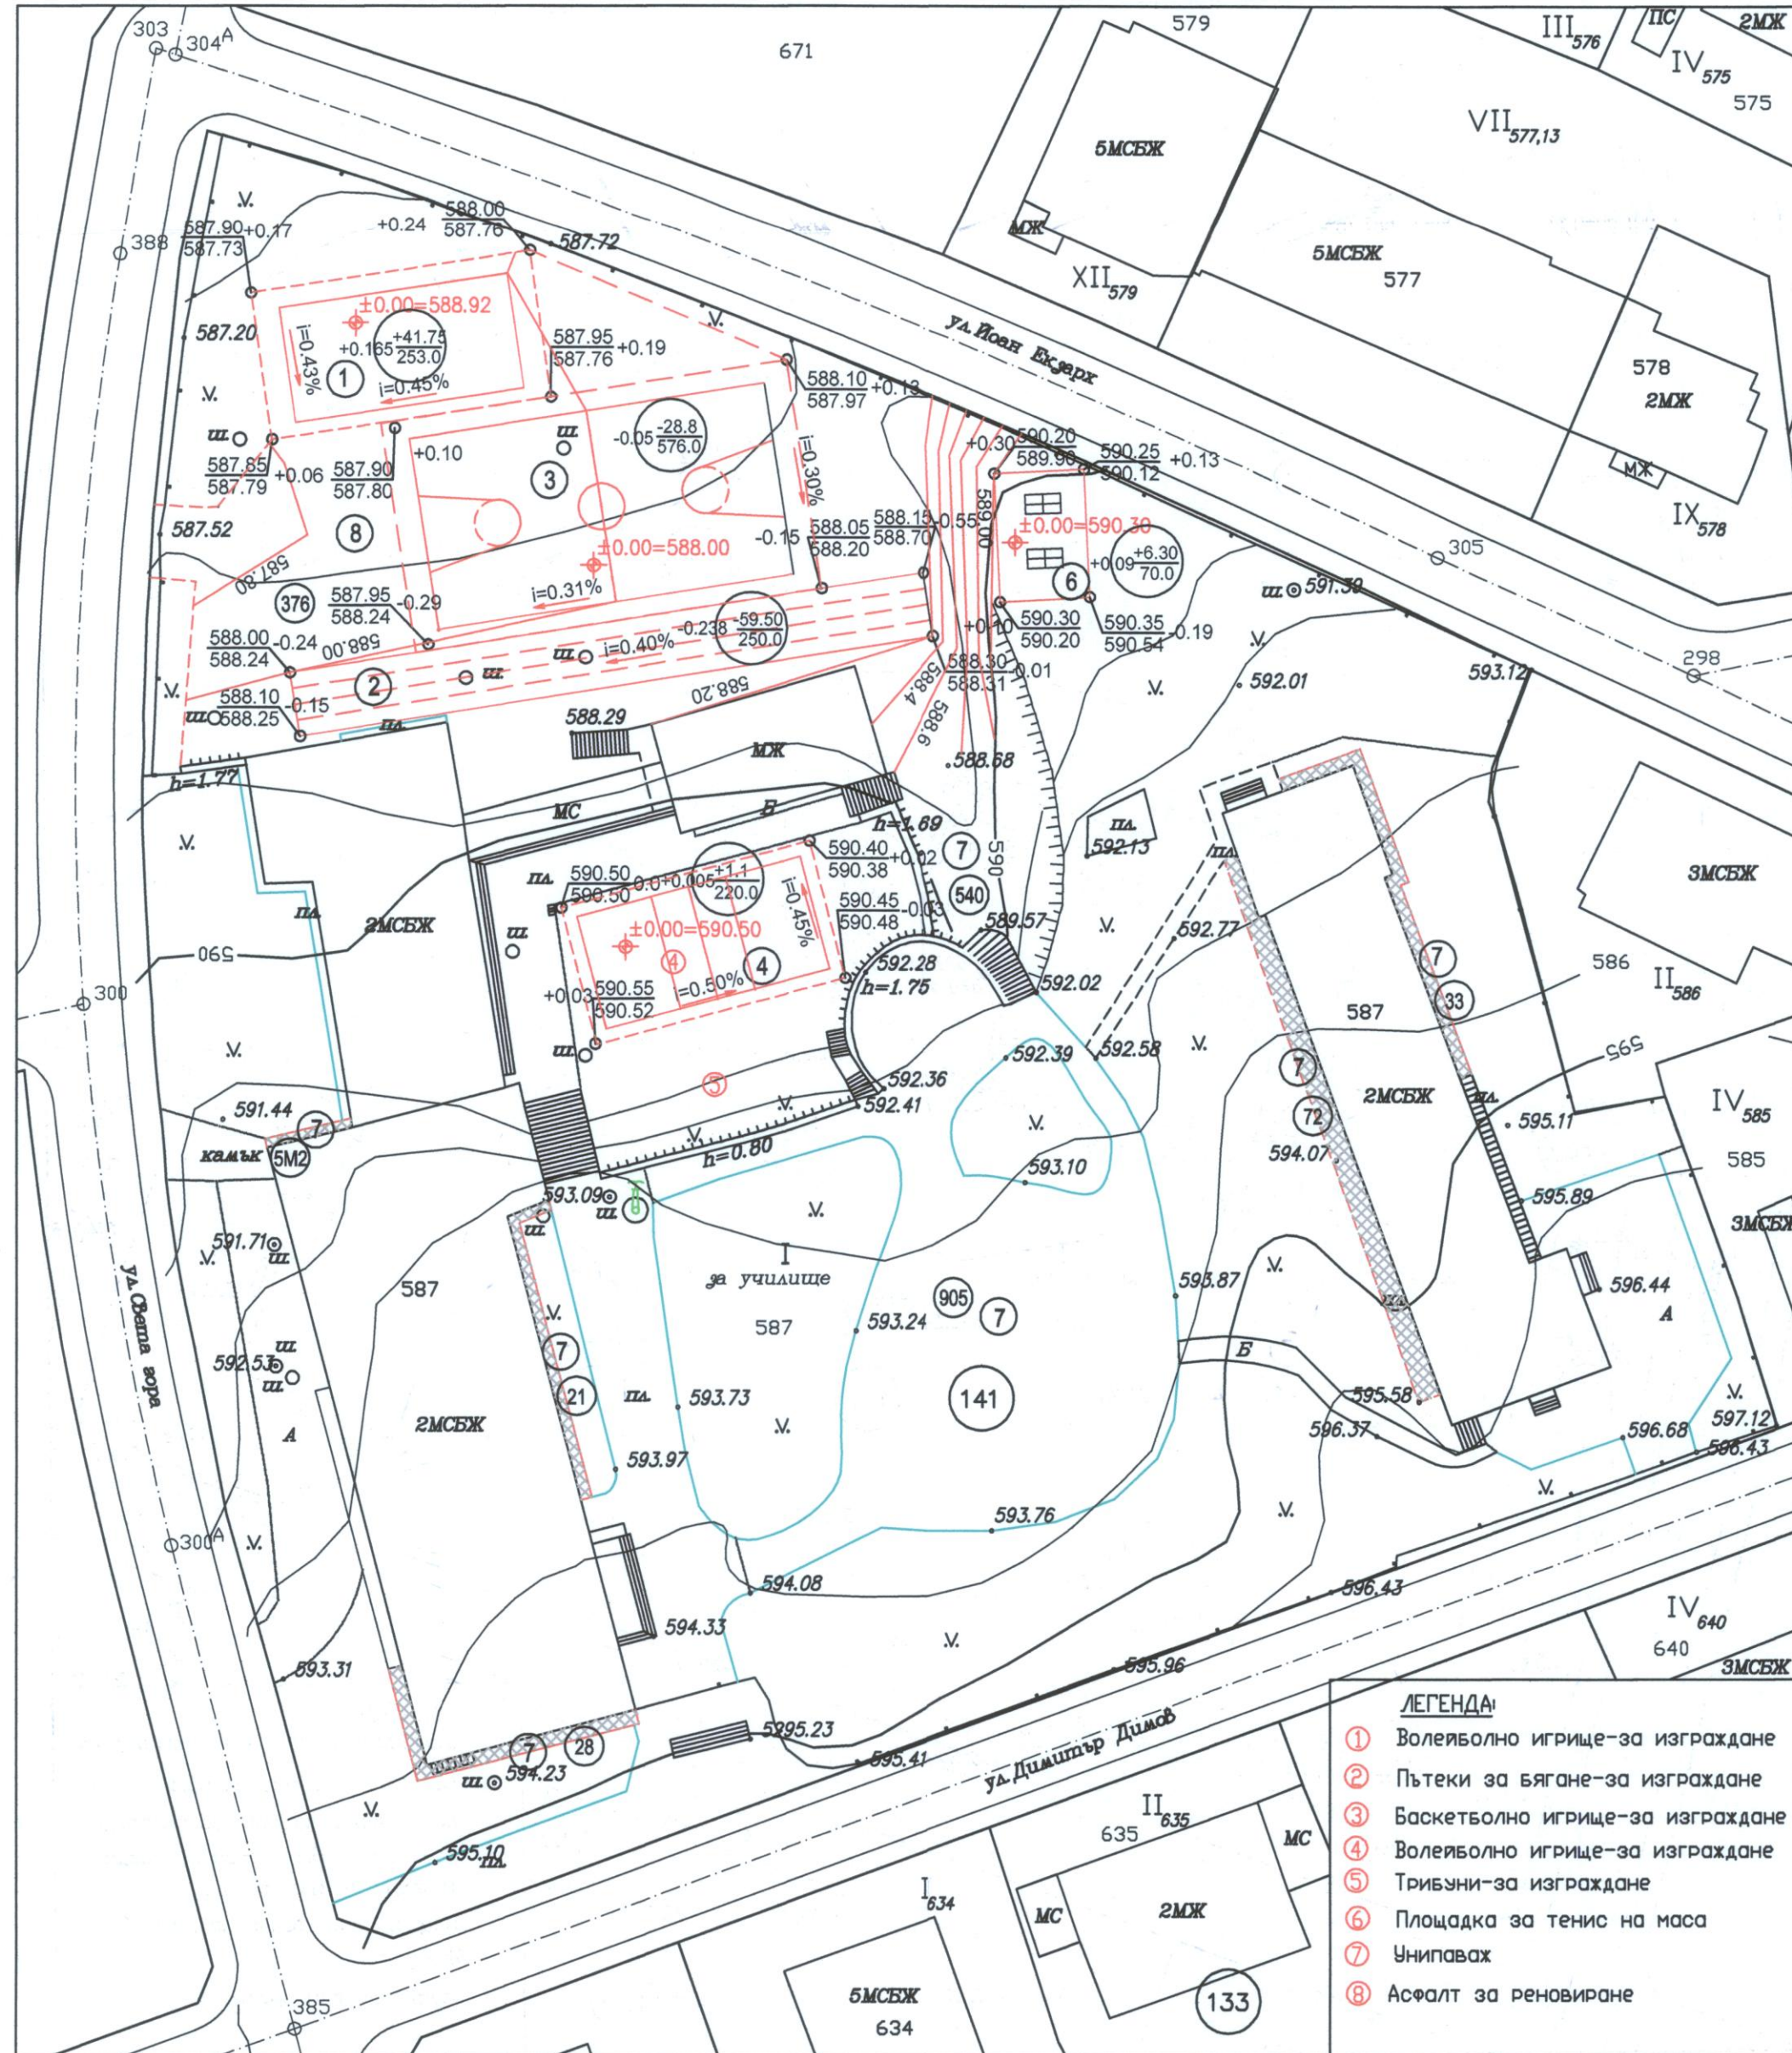

- ЛЕГЕНДА:**
- ОБЕМ
 - ПЛОЩ
 - СР. РАБОТНА КОТА
 - ПРОЕКТНА КОТА
 - ТЕРЕННА КОТА
 - РАБОТНА КОТА
 - НОМЕР ФИГУРА

КАМАРА НА ИНЖЕНЕРИТЕ В ИНВЕСТИЦИОННОТО ПРОЕКТИРАНЕ

Регистрационен № 05009

инж. СОФИЯ КОСТАДИНОВА КИРИЛОВА

субо

ПОЛНА ПРОЕКТАНТСКА ПРАВОСПОСОБНОСТ

КОЛИЧЕСТВА ОТ КАРТОГРАМА
ЗЕМНИ РАБОТИ

1. ИЗКОП - ВСИЧКО	88.30 m ³
2. НАСИП-ВСИЧКО	49.15 m ³

- ЛЕГЕНДА:**
- ① Волейболно игрище-за изграждане
 - ② Пътеки за бягане-за изграждане
 - ③ Баскетболно игрище-за изграждане
 - ④ Волейболно игрище-за изграждане
 - ⑤ Трибуни-за изграждане
 - ⑥ Площадка за тенис на маса
 - ⑦ Чупавак
 - ⑧ Асфалт за реновиране

ВЪЗЛОЖИТЕЛ: СТОЛИЧНА ОБЩИНА, РАЙОН "ЛОЗЕНЕЦ"

ОБЕКТ:	РЕНОВИРАНЕ НА СПОРТНИ ИГРИЩА И ОГРАДА В УПИ I-за у-ще, кв.141, 107-мо ОУ "Хан Крум", гр.София, р-н Лозенец		
ЧАСТ:	Вертикална Планировка - Геодезия		
ЧЕРТЕЖ:	КАРТОГРАМА НА ЗЕМНИ МАСИ		
Длъжност	Име	Подпис	Фаза: ТП
Проектант	инж. С. Кирилова	<i>субо</i>	М 1:500
Проектант			Чертеж №4/4
Проектант			декември, 2014 г.