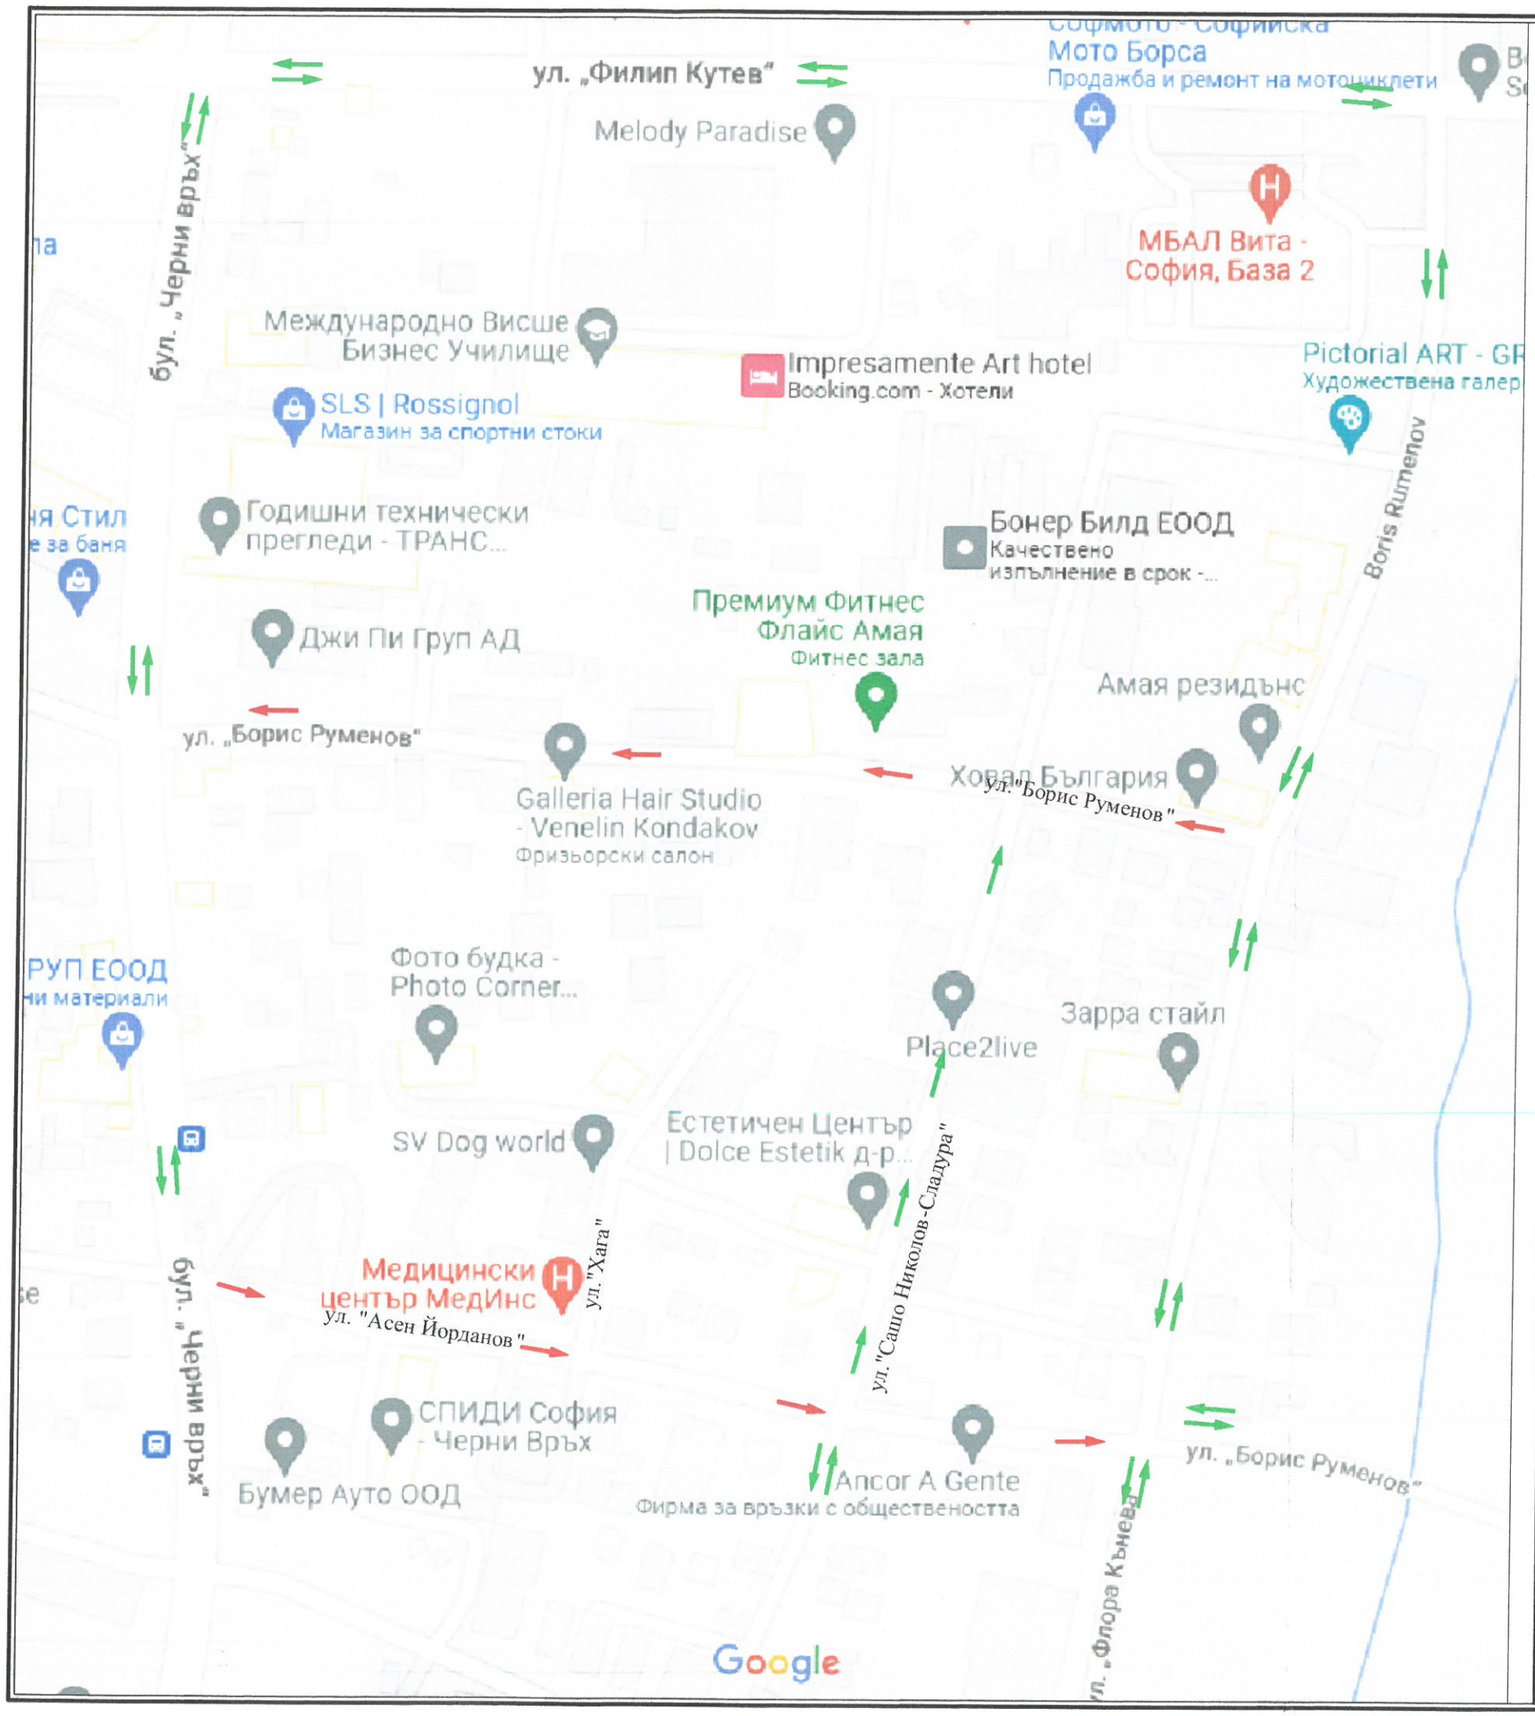

ЛЕГЕНДА:

- СЪЩ. ЕДНОПОСОЧНО ДВИЖЕНИЕ
- СЪЩ. ДВУПОСОЧНО ДВИЖЕНИЕ
- НОВО ЕДНОПОСОЧНО ДВИЖЕНИЕ

ОП „СОФИЯ - ПРОЕКТ“

София 1309, ж.к. **Зона Б-19**, ул. **„Димитър Петков“**, бл. **15-Б**, вх. **Б**, ет. **3**,
тел.: **02 929 81 51**, факс: **02 929 41 51**, е-поща: **sofiaproekt@gmail.com**

ВЪЗЛОЖИТЕЛ:	СТОЛИЧНА ОБЩИНА
ОБЕКТ:	ОРГАНИЗАЦИЯ НА ДВИЖЕНИЕ С ВЪВЕЖДАНЕ НА ЕДНОПОСОЧНО ДВИЖЕНИЕ ПО УЛ. "АСЕН ЙОРДАНОВ" МЕЖДУ БУЛ."ЧЕРНИ ВРЪХ" И УЛ "БОРИС РУМЕНОВ" И ПО УЛ. "БОРИС РУМЕНОВ" МЕЖДУ УЛ. "БОРИС РУМЕНОВ" И БУЛ."ЧЕРНИ ВРЪХ"
ЧАСТ:	ПЪТНИ РАБОТИ – ОД
ЧЕРТЕЖ:	ПОСОЧНОСТ НА УЛИЦИТЕ – СХЕМА
ИМЕ НА ФАЙЛ:	22286_OBD_OD_B.RUMENOV_A.YORDANOV_SHEMA.DWG

ДЛЪЖНОСТ	ИМЕ И ФАМИЛИЯ			
ПРОЕКТАНТ:	ТЕХН. С. РАЛИНОВА		КОД:	22286
ПРОЕКТАНТ:			ФАЗА:	СХЕМА
Р–Л СЕКТОР:	ИНЖ. СТ. АТАНАСОВ		МАЩАБ:	
Р–Л АТЕЛИЕ:	ИНЖ. Л. ПЕНЕВА		ЧЕРТЕЖ No:	1 ОТ ОБЩО 1
ГЛАВЕН ИНЖЕНЕР:	ИНЖ. Г. ЙОРДАНОВА		ЛИСТ No:	1 ОТ ОБЩО 1
И.Д. ДИРЕКТОР:	ИНЖ. Р. НАУМОВА		РЕДАКЦИЯ:	0
			ДАТА:	М. 01, 2023 Г.

КАМАРА НА ИНЖЕНЕРИТЕ В ИНВЕСТИЦИОННОТО ПРОЕКТИРАНЕ
ПРАВОСПОСОБНОСТ
Регистрационен № 41951
СТАНИСЛАВ ПЕТКОВ АТАНАСОВ
ЗА ПЕРИОДА ДО ТЕКУЩАТА ГОДИНА