


# ИЗМЕНЕНИЕ НА ПЛАН ЗА РЕГУЛАЦИЯ

НА ТЕРЕН "ЗА КОРЕКЦИЯ НА РЕКА И ОЗЕЛЕНЯВАНЕ,  
НАХОДЯЩ СЕ ИЗТОЧНО ОТ КВ. 41, КВ. 94 И КВ. 95,  
М. "КРЪСТОВА ВАДА" И М. "ЮЖЕН ПАРК - IV ЧАСТ",  
ПИ 68134.904.3333, 68134.904.2659 И 68134.904.2999,  
РАЙОН "ЛОЗЕНЕЦ"

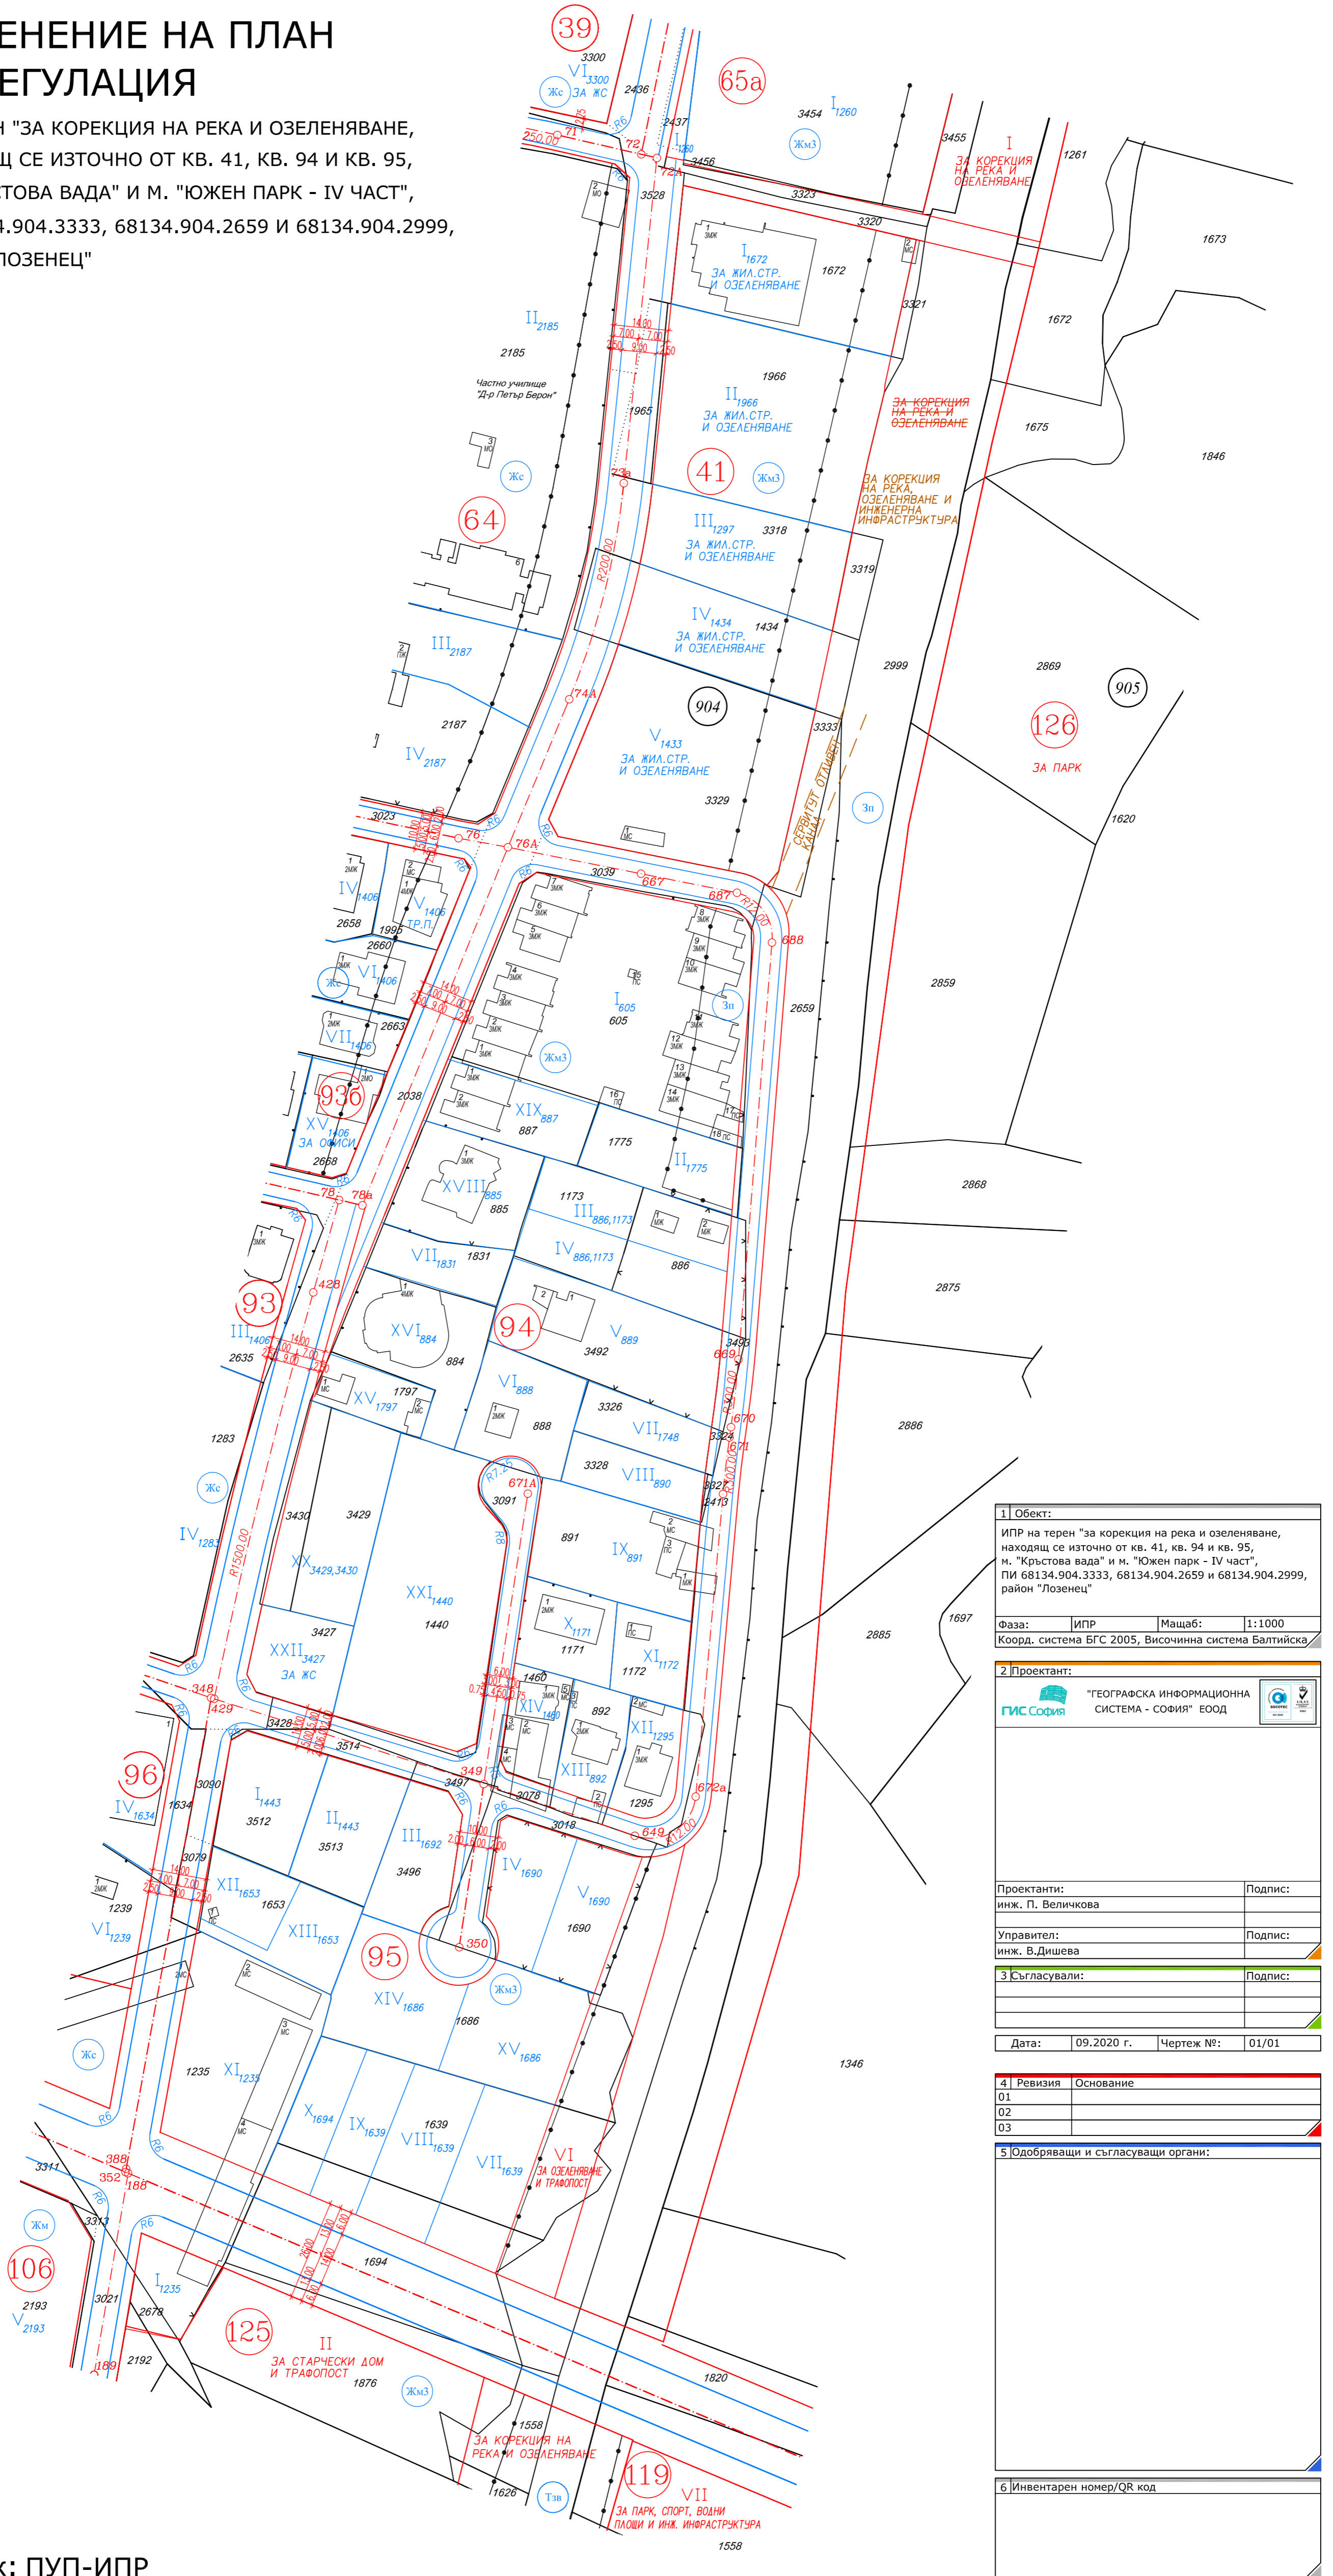

1 | Обект:  
ИПР на терен "за корекция на река и озеленяване,  
находящ се източно от кв. 41, кв. 94 и кв. 95,  
м. "Кръстова вада" и м. "Южен парк - IV част",  
ПИ 68134.904.3333, 68134.904.2659 и 68134.904.2999,  
район "Лозенец"

Фаза: | ИПР | Машаб: | 1:1000  
Коорд. система БГС 2005, Височинна система Балтийска

2 | Проектант:  
ГИС София "ГЕОГРАФСКА ИНФОРМАЦИОННА  
СИСТЕМА - СОФИЯ" ЕООД

Проектанти: | Подпис:  
инж. П. Величкова

Управител: | Подпис:  
инж. В. Дишева

3 | Съгласували: | Подпис:

Дата: | 09.2020 г. | Чертеж №: | 01/01

4 | Ревизия | Основание  
01  
02  
03

5 | Одобряващи и съгласуващи органи:

6 | Инвентарен номер/QR код